


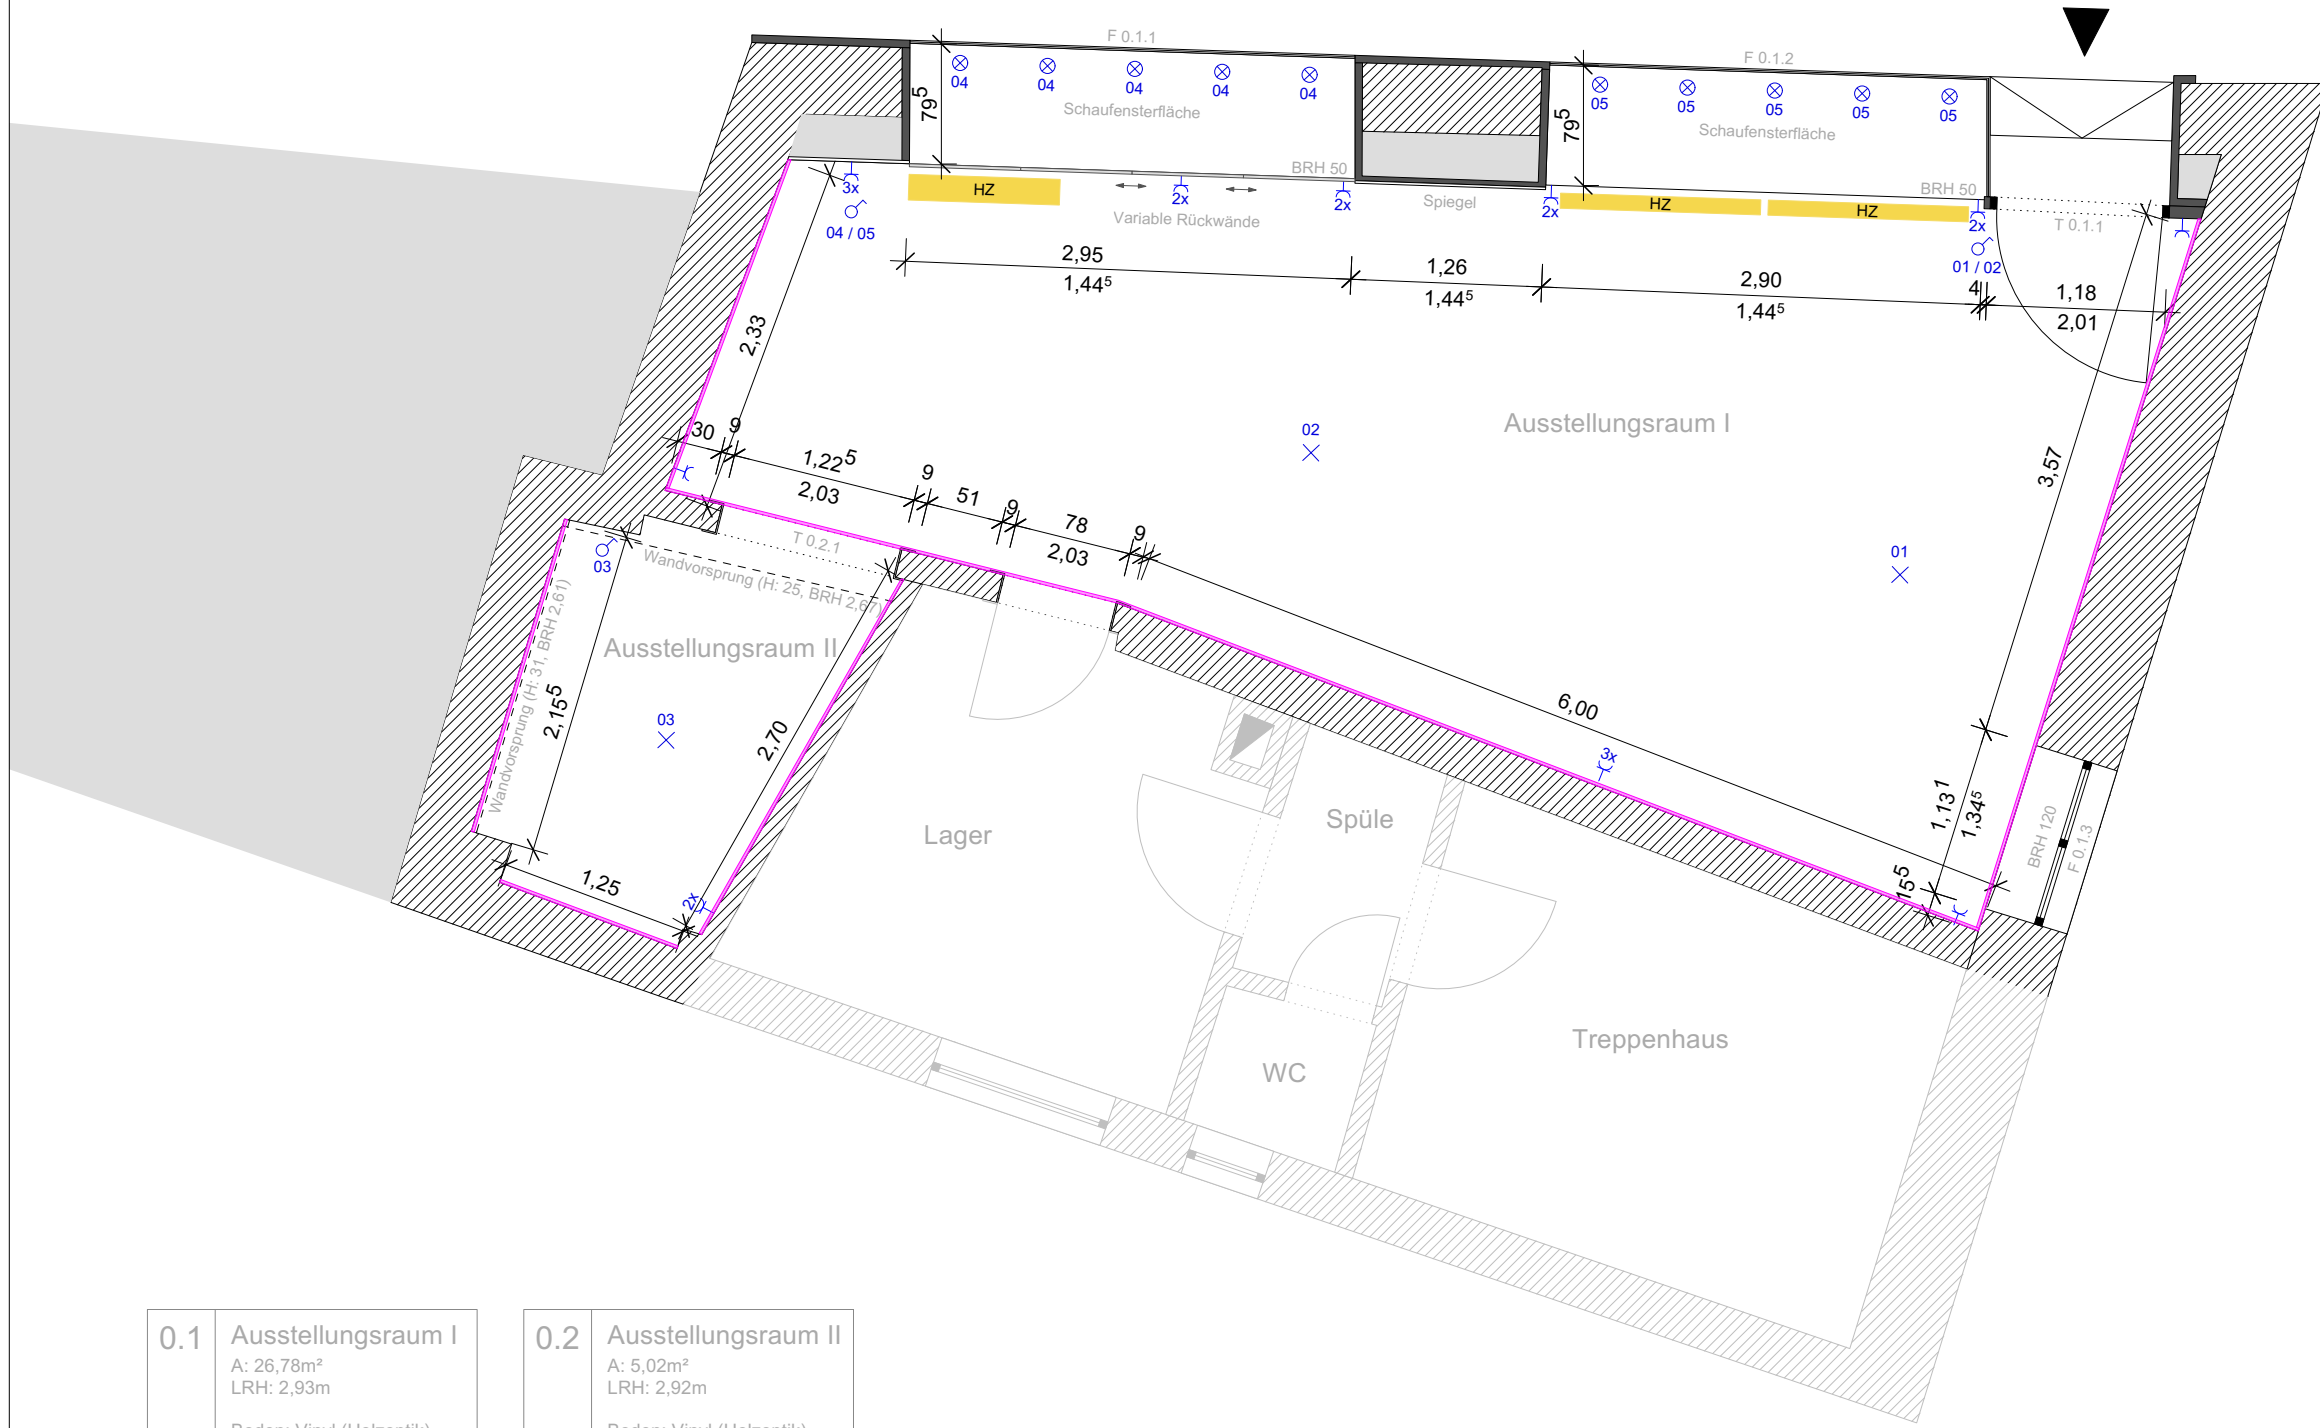

HAUPTSTRAÙE



!Sämtliche Maße sind eigenverantwortlich am Bau zu prüfen!

LEGENDE:	
	Deckenleuchte
	Einbaustrahler
	Steckdose
	Kippschalter
	Heizkörper
	Gallerieschienen (Decke)

PROJEKT: Hauptstraße 6 68526 Ladenburg
--

LEISTUNGSPHASE: Grundlagenermittlung

PLANINHALT: Aufmaß Grundriss Erdgeschoss (Ausstellungsräume)

MASSTAB: 1:50	ERSTELLT: 18.06.2023
------------------	-------------------------

PROJEKTNUMMER: 2023-0201	ZEICHNUNGSNUMMER: A-01
-----------------------------	---------------------------

BAUHERR / AUFTRAGGEBER: Kunstverein Ladenburg (KVL) Hauptstraße 6 68526 Ladenburg
--

ZEICHNER: Leonie Schillak M. A. Innenarchitektur Oberdorfstraße 12b 68542 Heddeshelm Mobil 0173-3045150 Mail leonie.schillak@web.de

0.1	Ausstellungsraum I A: 26,78m ² LRH: 2,93m Boden: Vinyl (Holzoptik) Wand: Tapete (weiß) Decke: Tapete (weiß)
------------	--

0.2	Ausstellungsraum II A: 5,02m ² LRH: 2,92m Boden: Vinyl (Holzoptik) Wand: Tapete (weiß) Decke: Tapete (weiß)
------------	--